


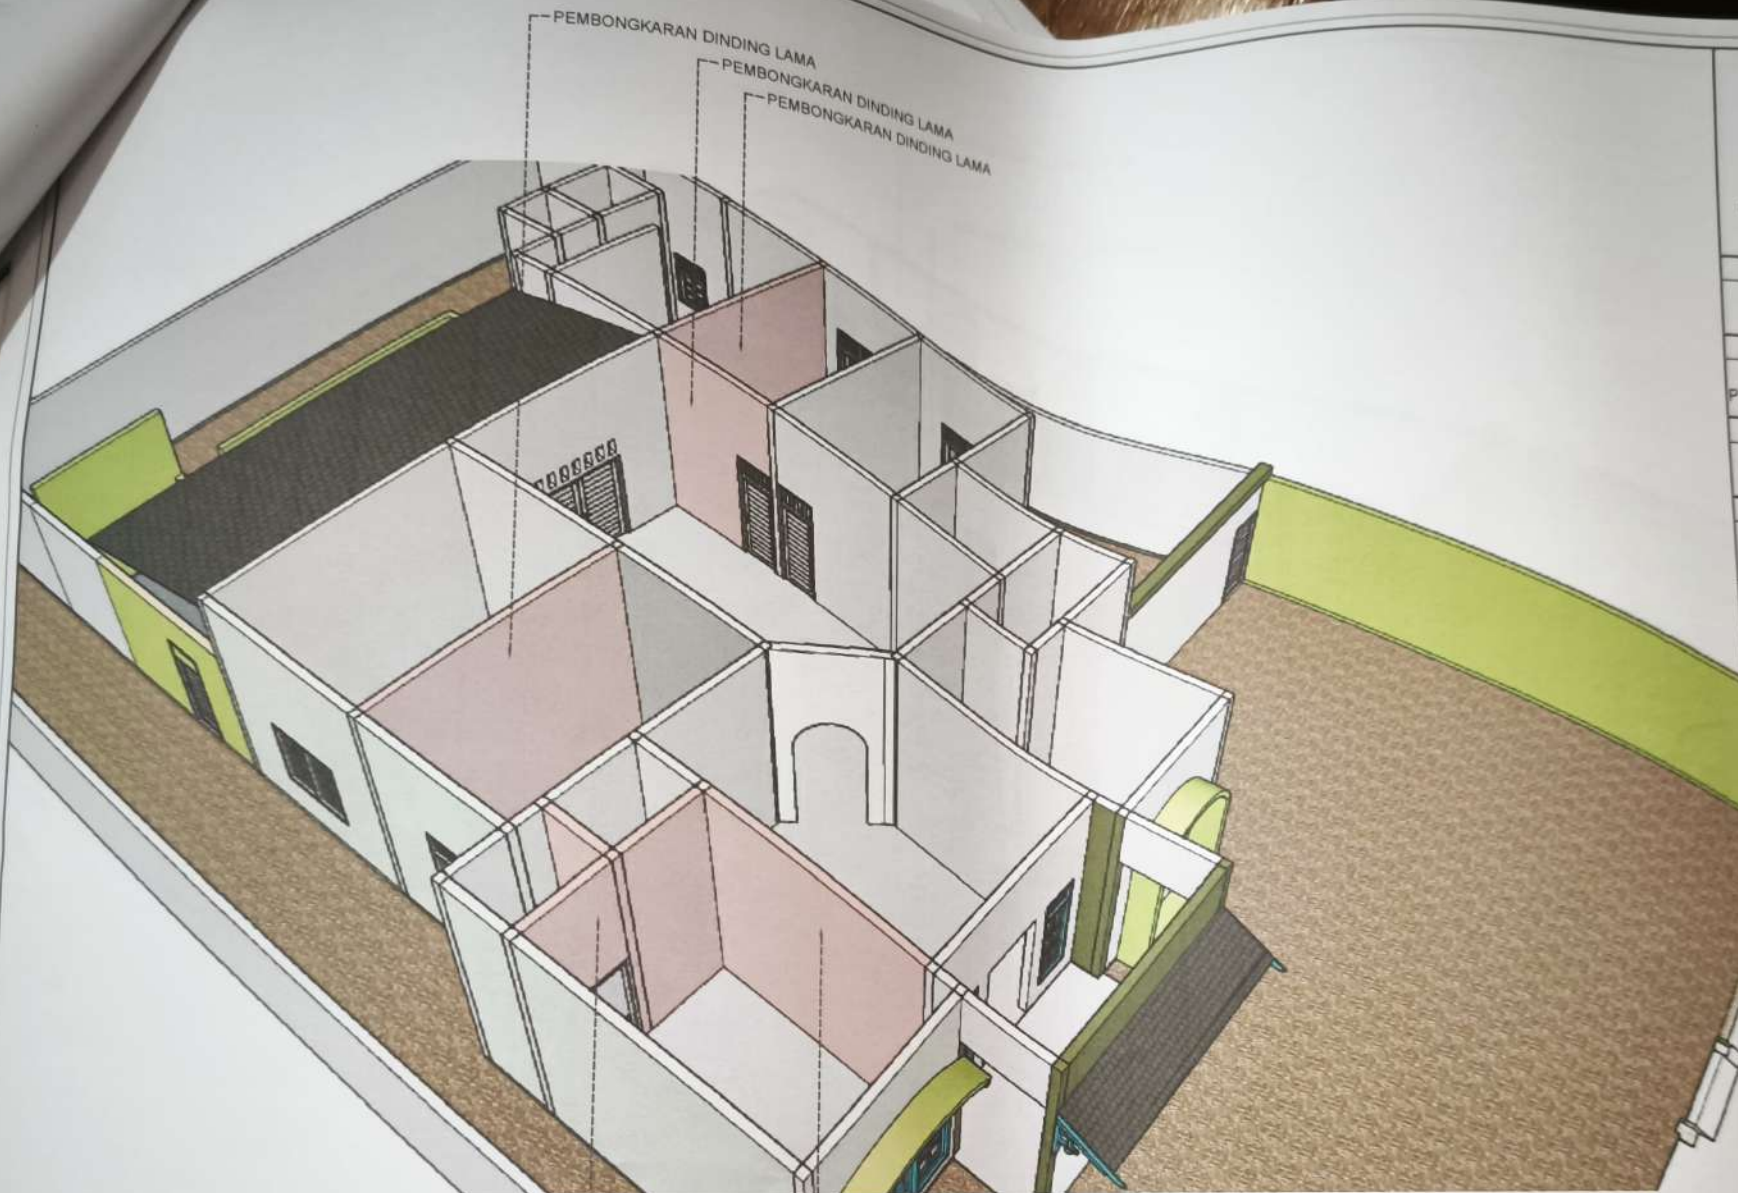

DENAH EXISTING RUMAH DINAS
Skala 1 : 100



PEMERINTAH PROVINSI KALIMANTAN TENGAH
DINAS KESEHATAN
 Jl. Pjs Sultan - Palangka Raya

PROGRAM

Penunjang Urusan Pemerintahan Daerah Provinsi

KEGIATAN

Pemeliharaan Barang Milik Daerah
 Penunjang Urusan Pemerintahan Daerah

PEKERJAAN

PERENCANAAN REHAB RUMAH DINAS
 LANJUTAN

LOKASI :

PALANGKARAYA

TAHUN ANGGARAN

2025

MENGETAHUI/MENYETUJUI :

KLUSA PENGGUNA ANGGARAN (KPA)
 DINAS KESEHATAN
 PROVINSI KALIMANTAN TENGAH

RAINER DANNY P. MANAHT SKM MKM
 NP. 19811039 200902 1 001


DIPERIKSA/DISETJUI OLEH:

PEJABAT PELAKSANA TEKNIK KEGIATAN (PPTK)
 DINAS KESEHATAN
 PROVINSI KALIMANTAN TENGAH

ARJAN ARKASI
 NP. 19820802 201001 1 007

DIBUAT OLEH :

Konsultan Perencana
 CV. ROTASI DESIGN CONSULTANT
 Pusat Palangkaraya

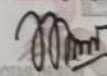
PRADIYO HARRY WIRATAMA, ST
 Direktur

NAMA GAMBAR

EXISTING DINDING

KODE	Skala	No. Ltr	Jlh. Ltr
	No Scale	03	